


2 TOALINE KORTER 47,5 m²

3 TOALINE KORTER 65,3 m² + RÕDU 4,5m² 3 TOALINE KORTER 65,3 m² + RÕDU 4,5m²

2 TOALINE KORTER 47,5 m²

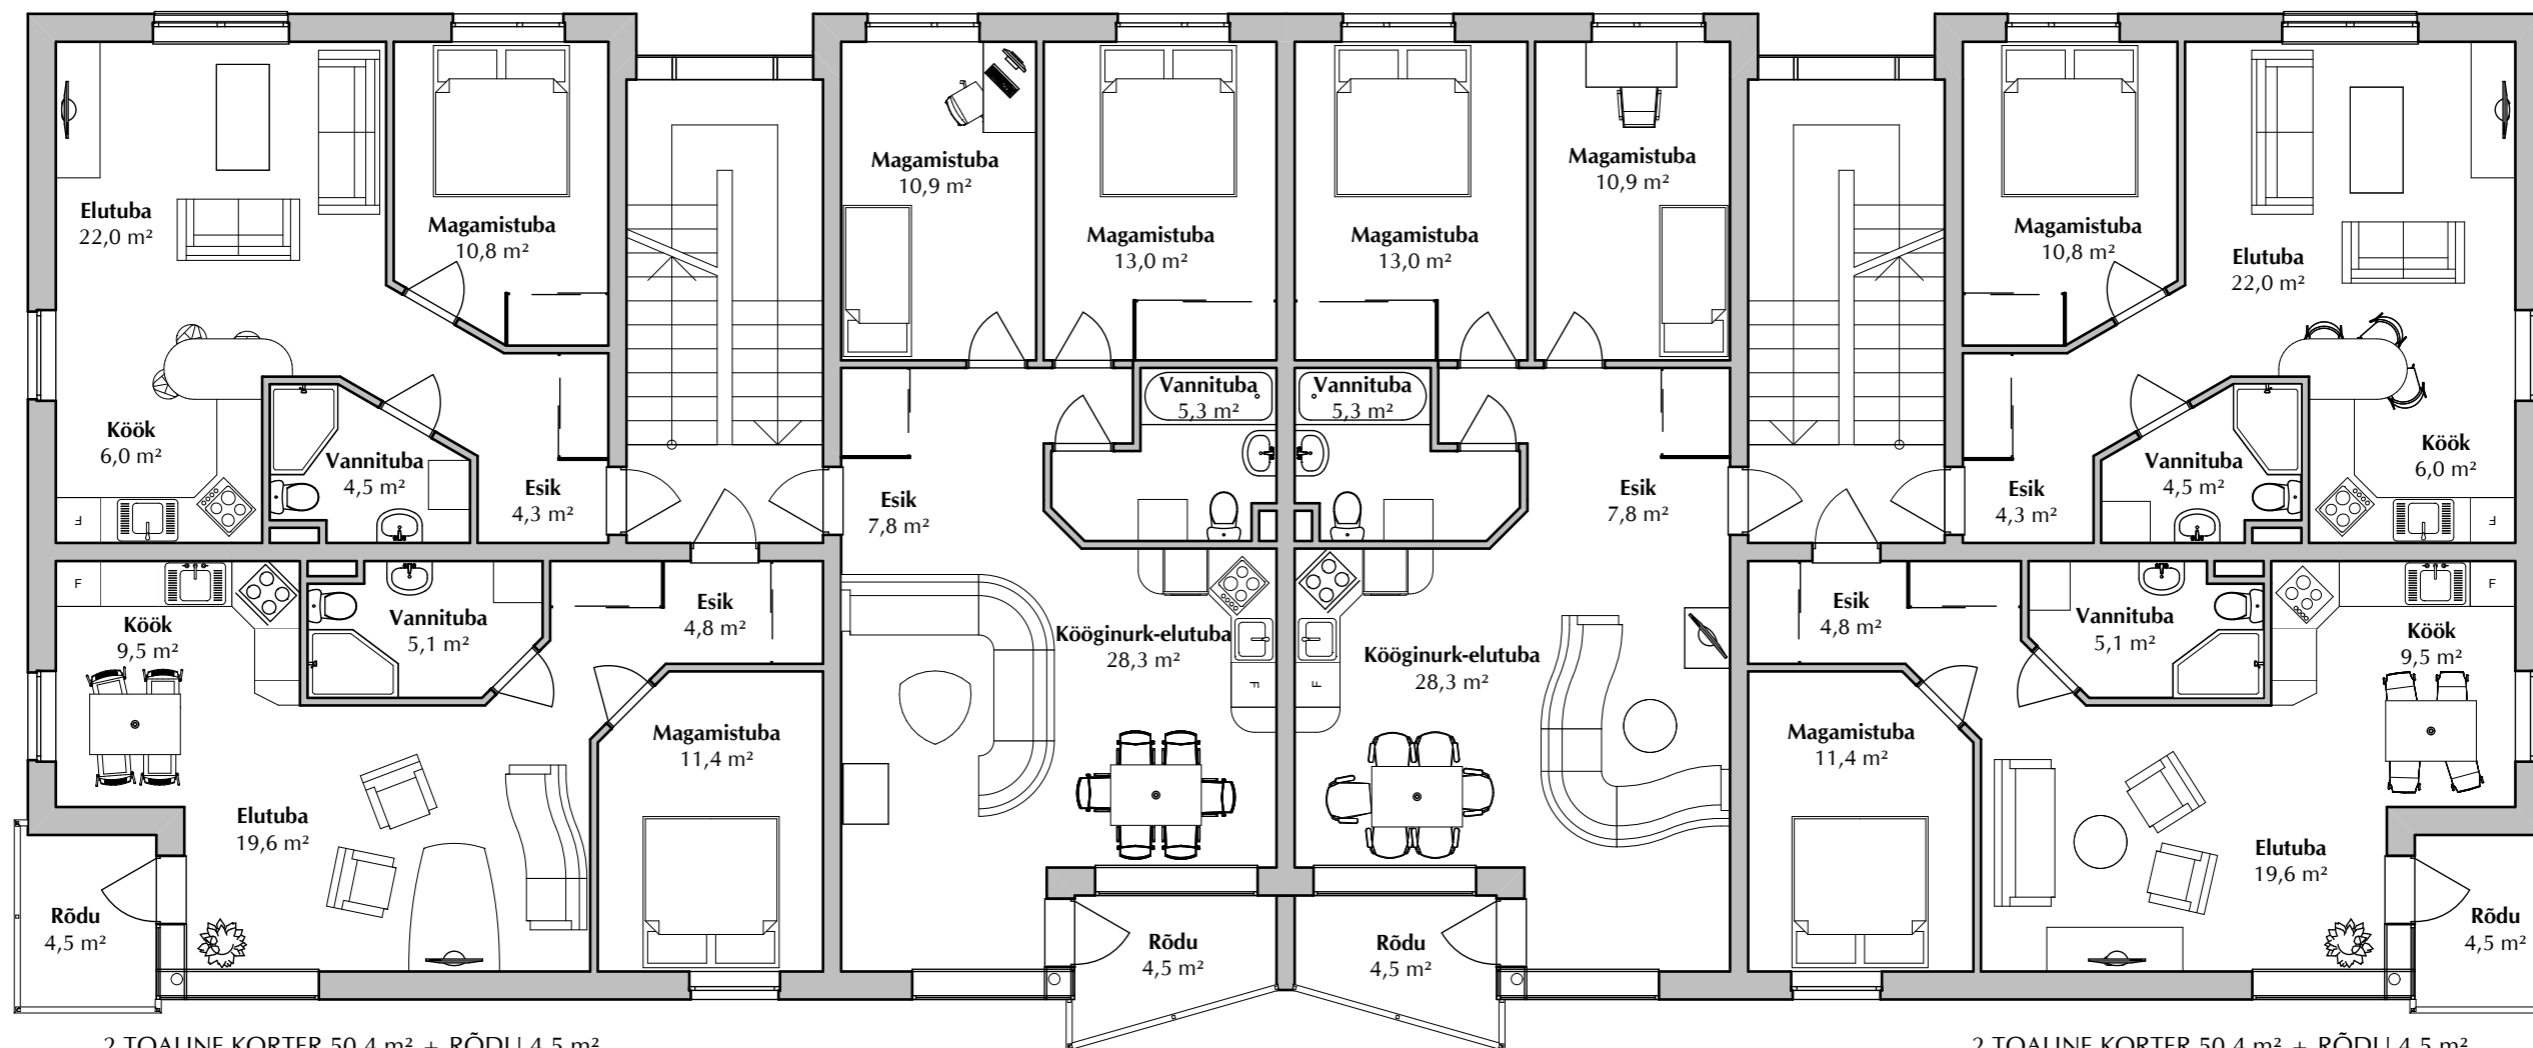

2 TOALINE KORTER 50,4 m² + RÕDU 4,5 m²

2 TOALINE KORTER 50,4 m² + RÕDU 4,5 m²