


2 TOALINE KORTER 47,5 m<sup>2</sup>

3 TOALINE KORTER 65,3 m<sup>2</sup> + RÕDU 4,5m<sup>2</sup> 3 TOALINE KORTER 65,3 m<sup>2</sup> + RÕDU 4,5m<sup>2</sup>

2 TOALINE KORTER 47,5 m<sup>2</sup>

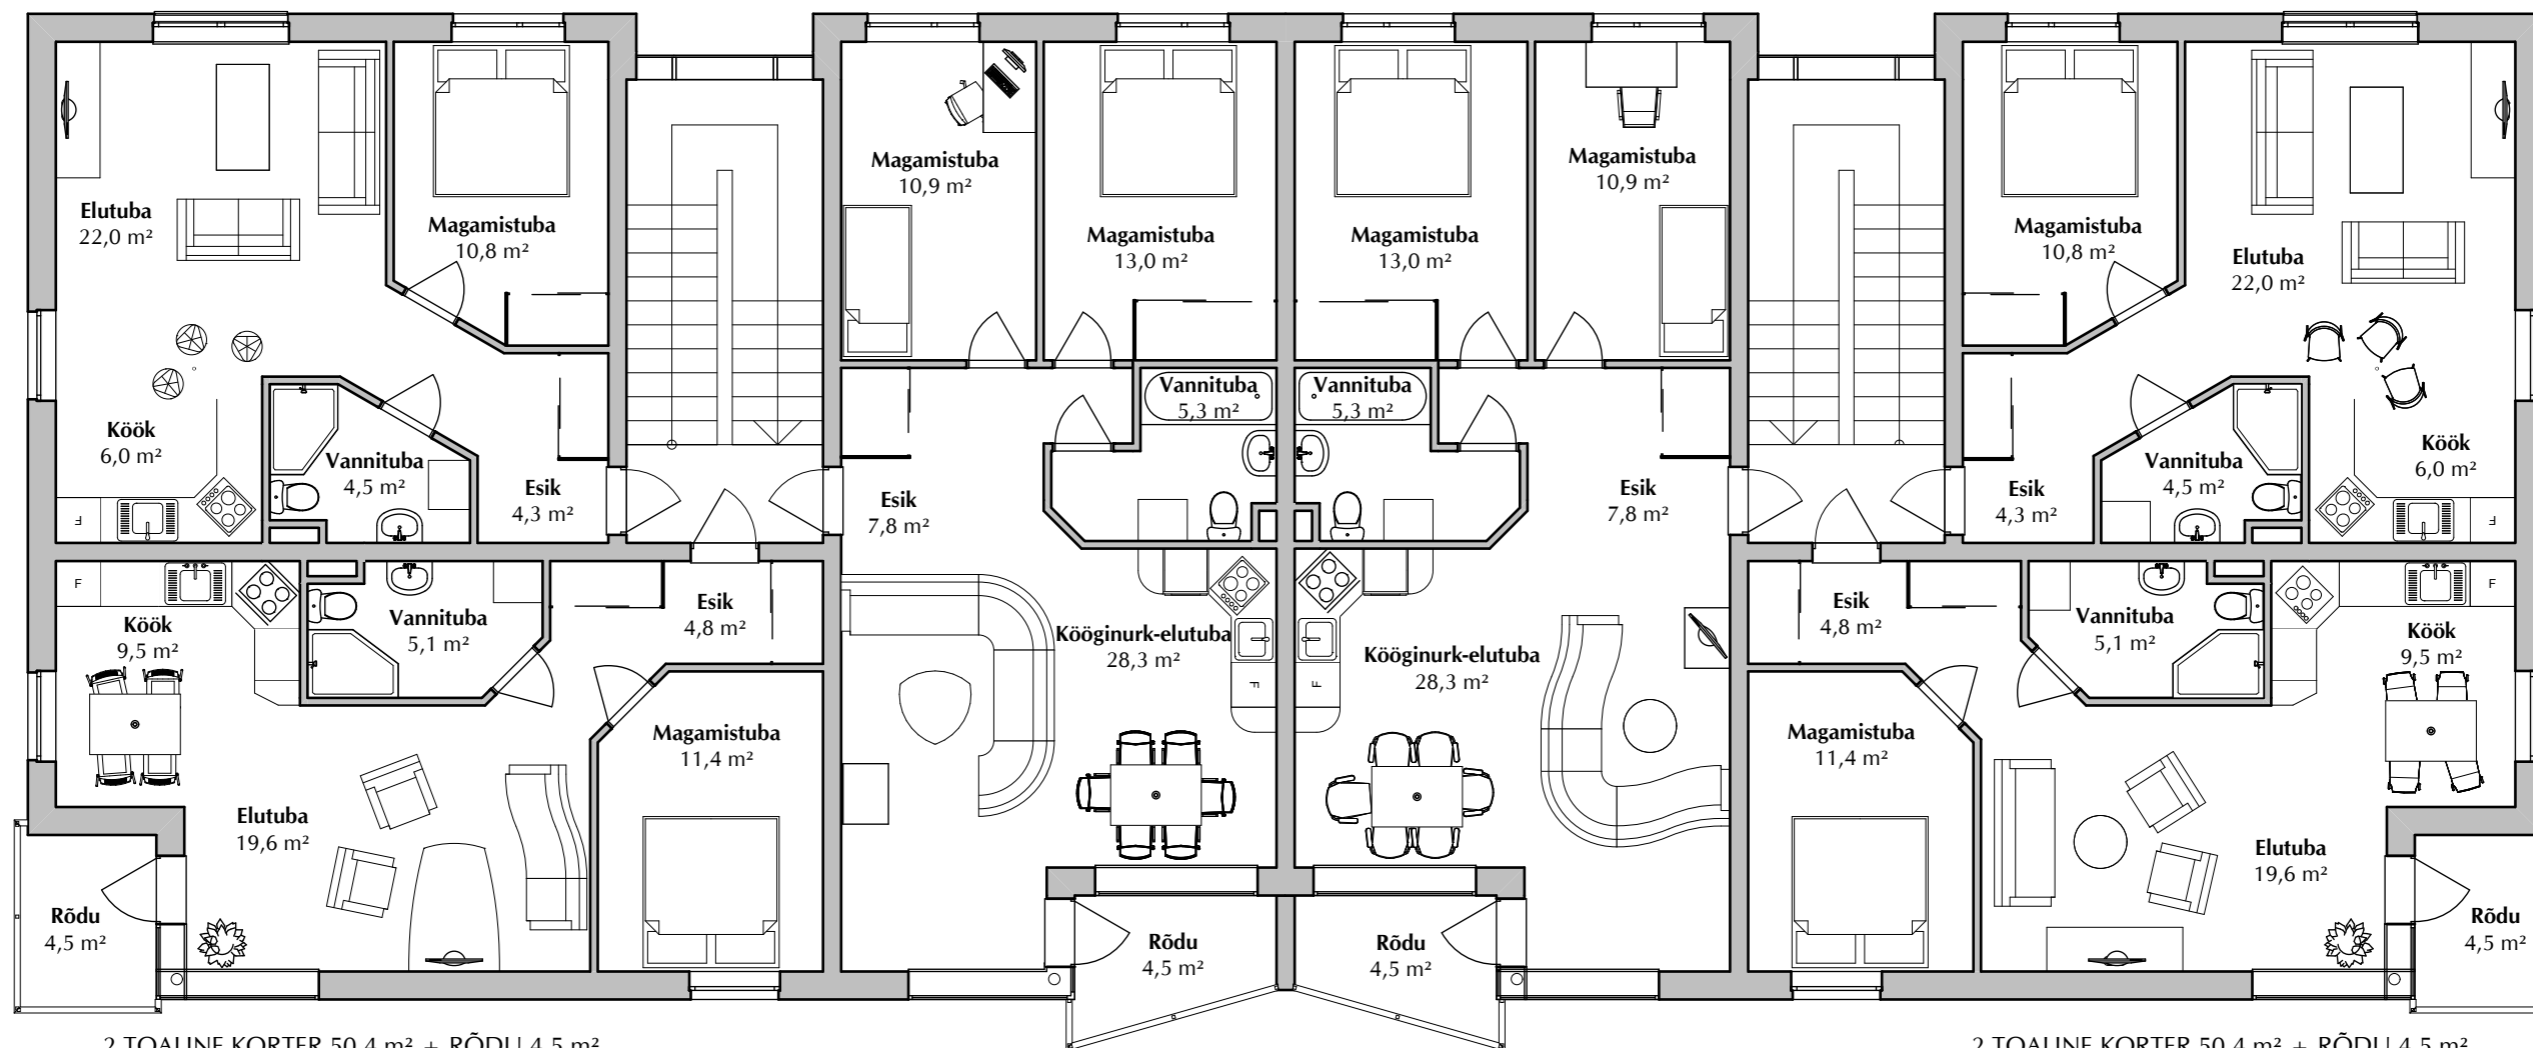

2 TOALINE KORTER 50,4 m<sup>2</sup> + RÕDU 4,5 m<sup>2</sup>

2 TOALINE KORTER 50,4 m<sup>2</sup> + RÕDU 4,5 m<sup>2</sup>